



VIGA VR4 - REFORZADA

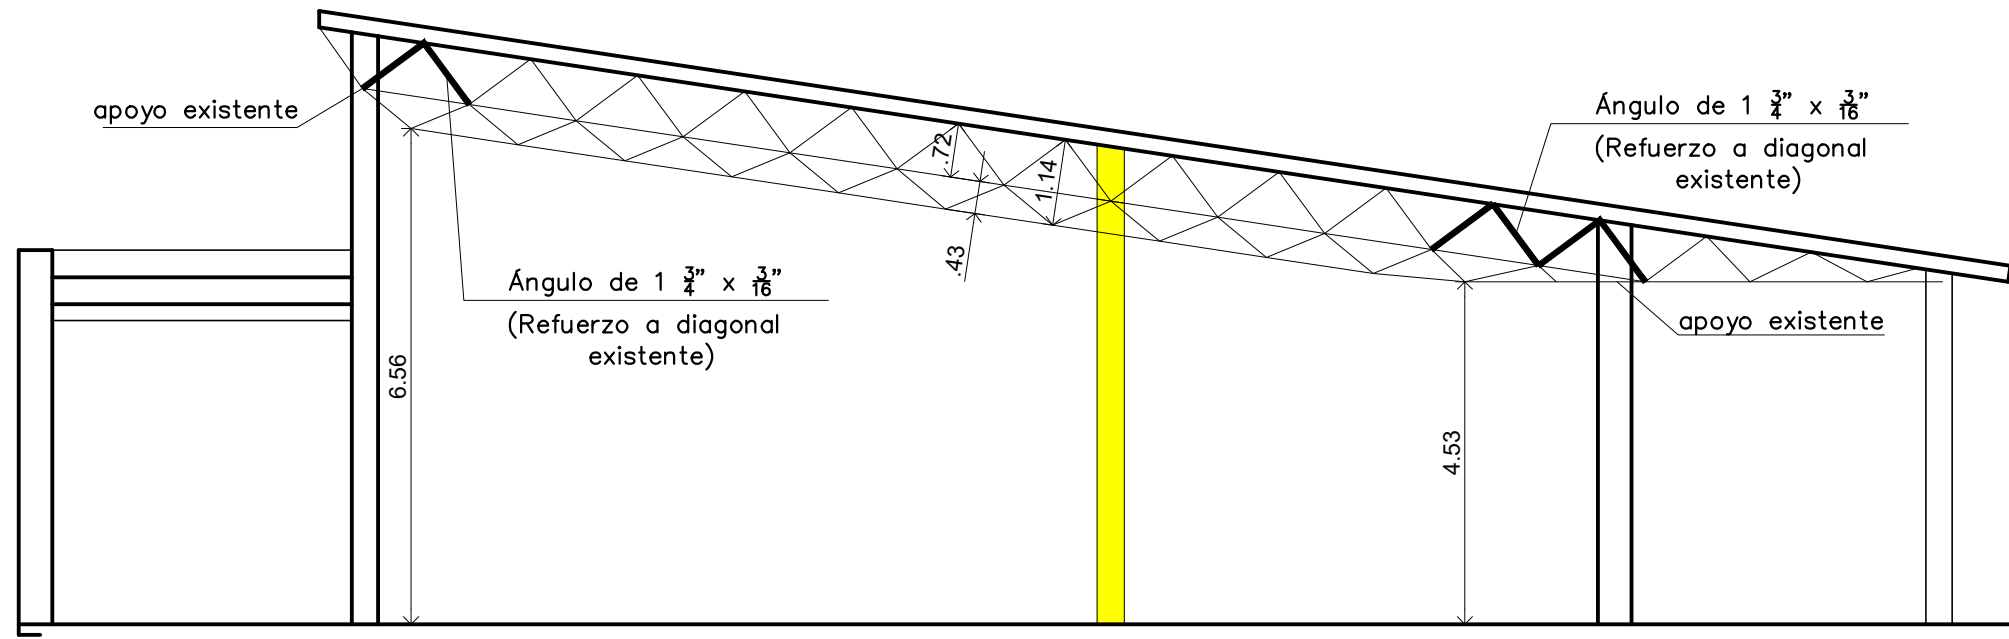

ESQUEMA DE SECCIÓN DE 80cm DE ALTO - TÍPICO

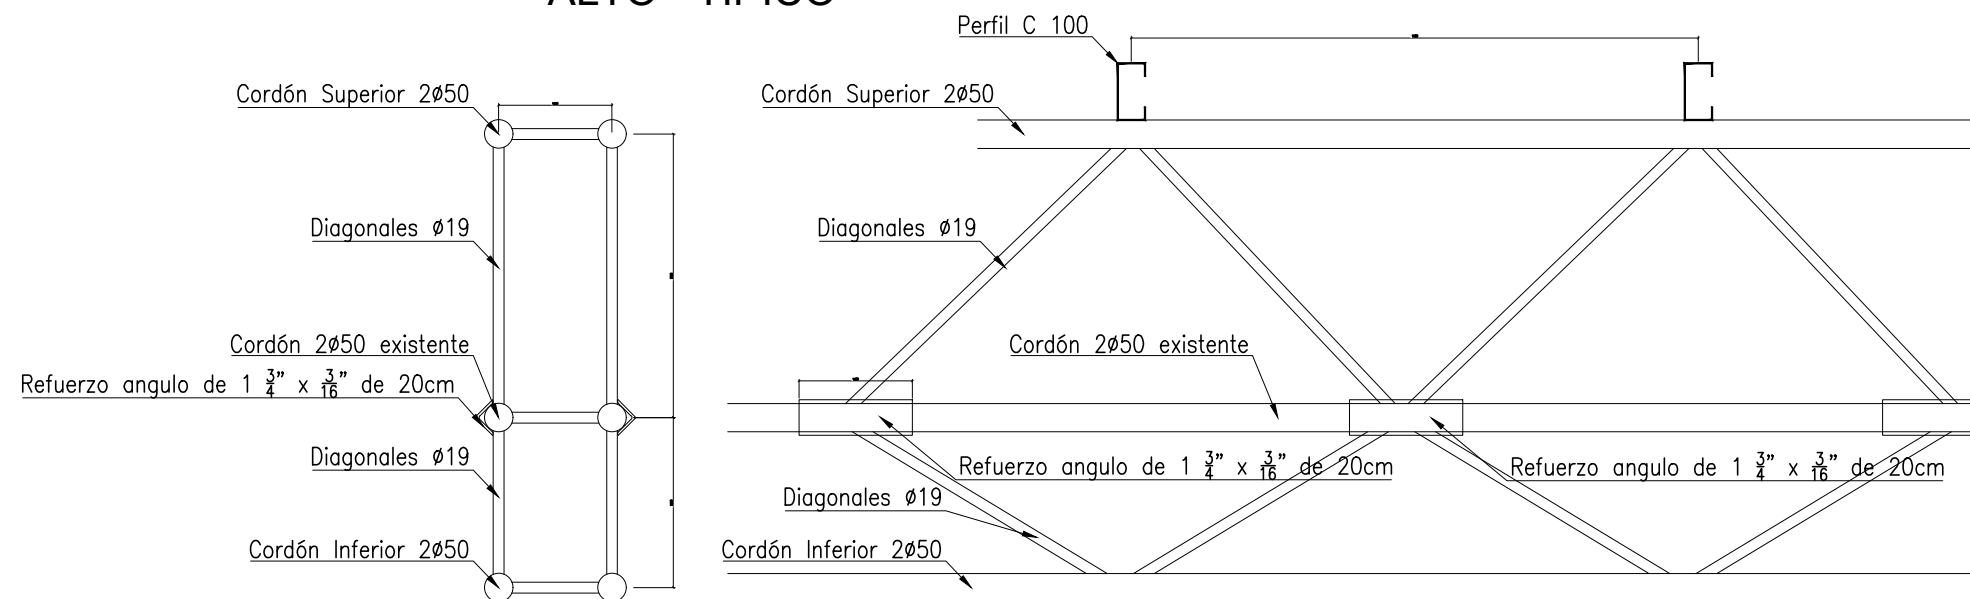

UNIVERSIDAD NACIONAL DE LA PAMPA	PLANO: ESTRUCTURA DE VIGA	
CENTRO DE PRODUCCIÓN AUDIOVISUAL 2º ETAPA UNLPam	UBICACIÓN:	Campo Universitario
	LOCALIDAD:	SANTA ROSA LA PAMPA
	FECHA:	Diciembre -17
	ESCALA:	ESCALA GRAFICA
		05
		NUMERO 05 de 17