


Revestimiento
cerámico
en Núcleos
sanitarios h
1.80 mts

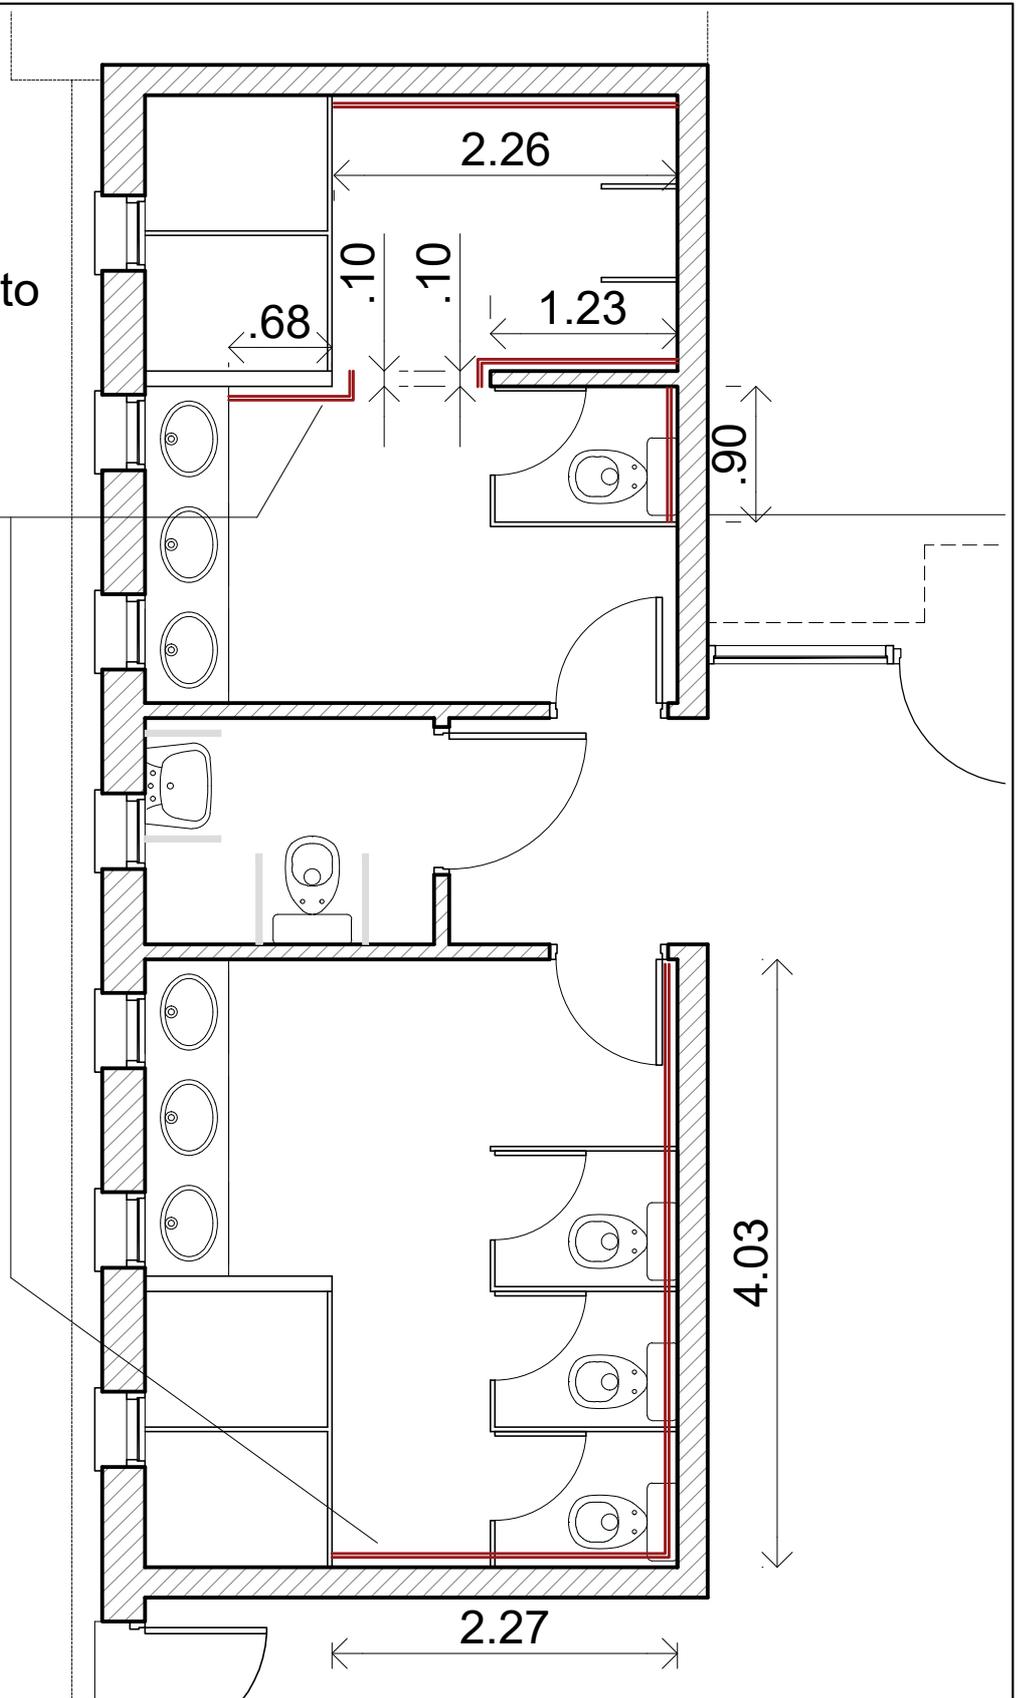

UNIVERSIDAD NACIONAL DE LA PAMPA	PLANO: REVESTIMIENTOS EN BAÑOS		
CENTRO DE PRODUCCIÓN AUDIOVISUAL 2º ETAPA UNLPam	UBICACIÓN:	Campo Universitario	06
	LOCALIDAD:	SANTA ROSA LA PAMPA	
	FECHA:	Diciembre -17	
	ESCALA:	1:100	NUMERO 06 de 17