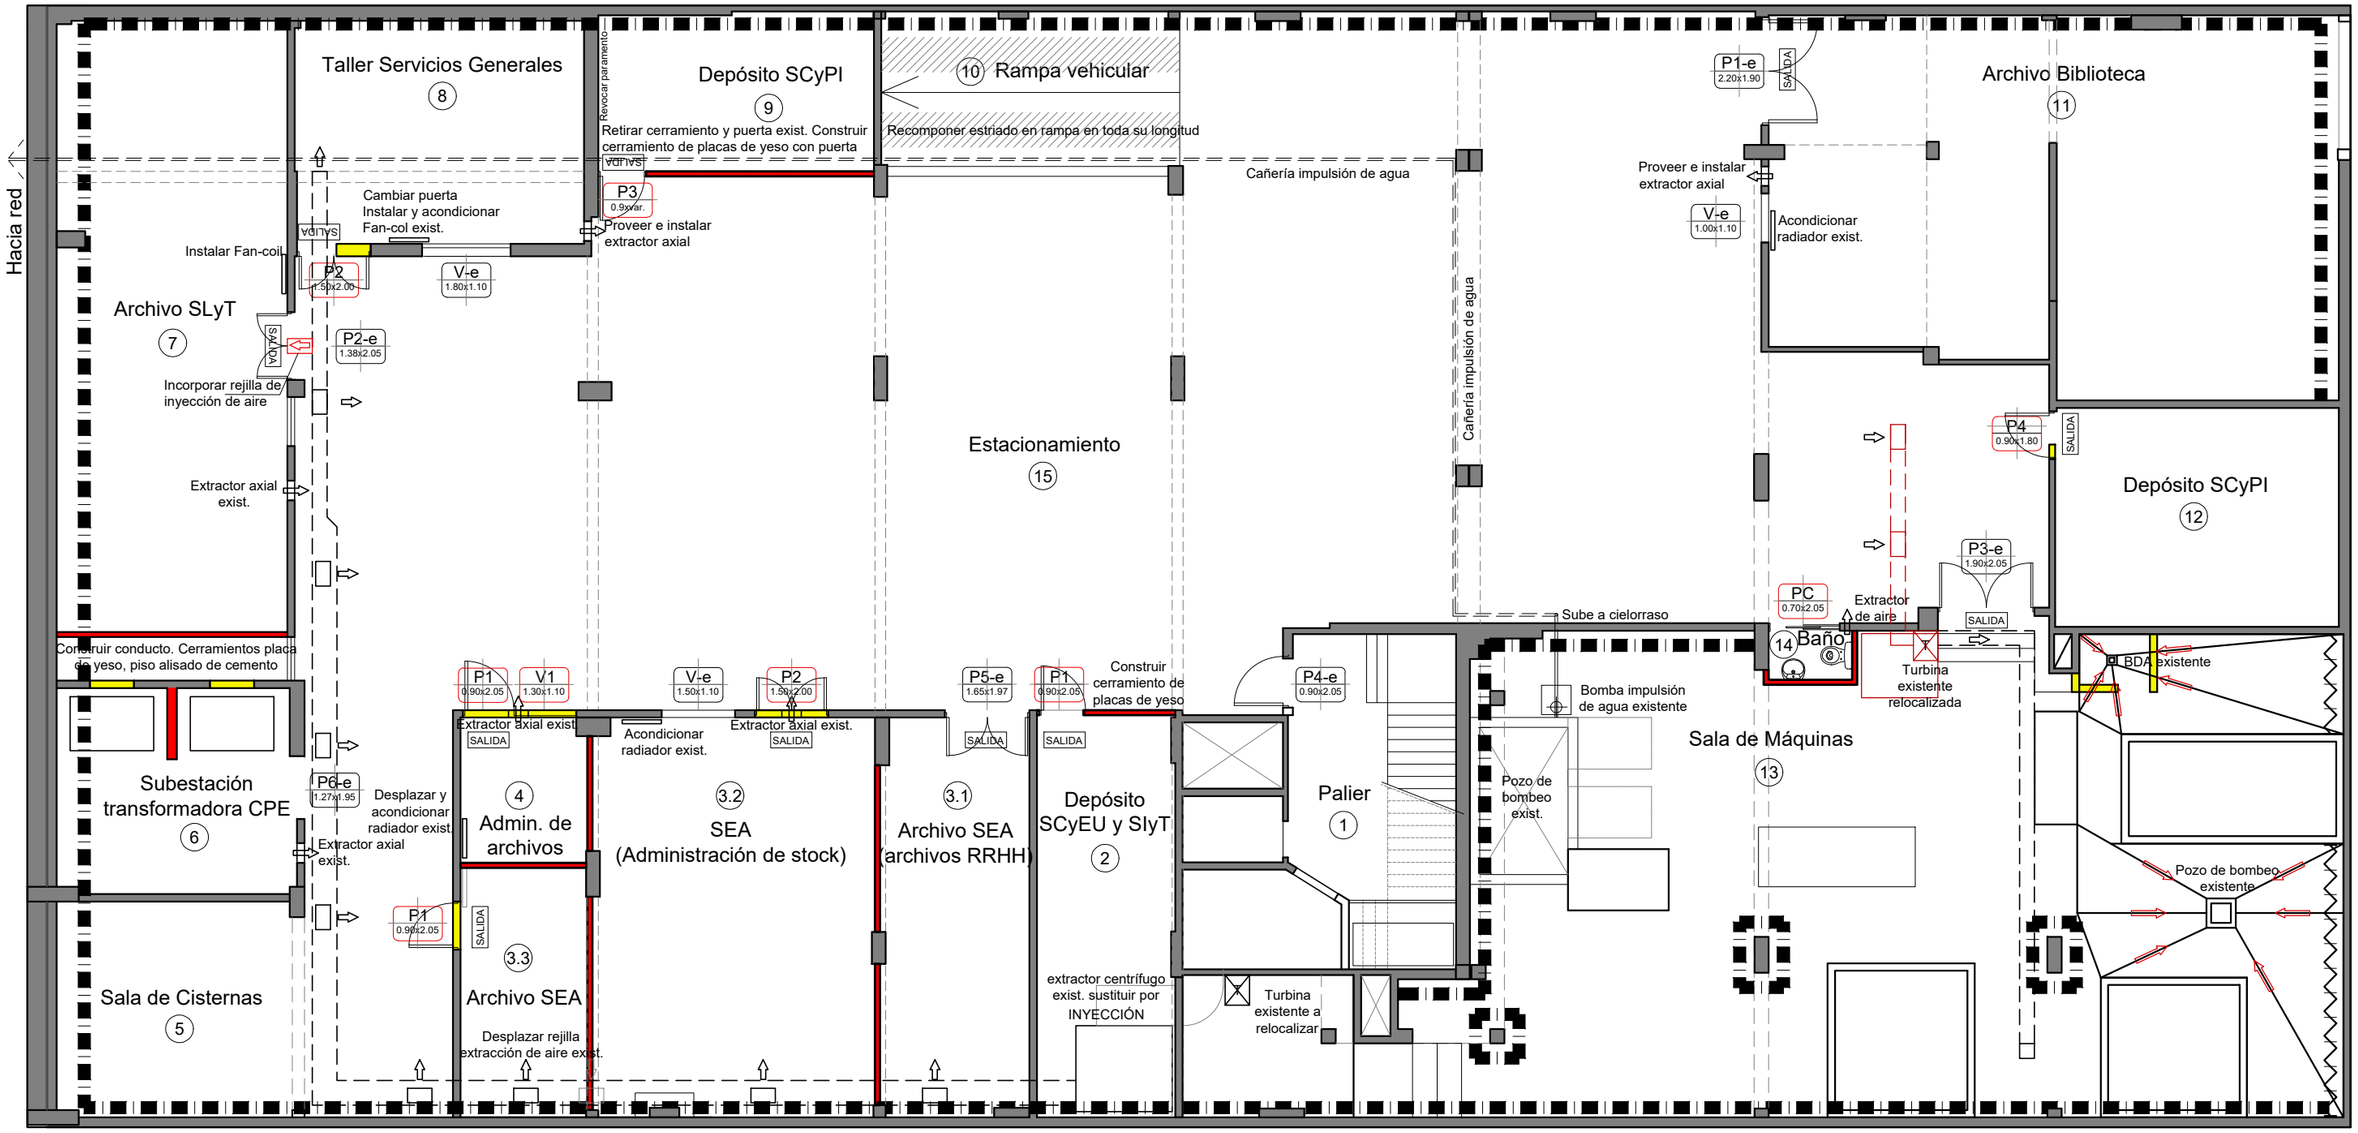

Reparar revoques (medianera). H aprox: 1m

REFERENCIAS:

- Paredes existentes
- Paredes a construir
- Paredes a demoler
- Reparación de revoques
- Revestimiento impermeable
- P2 1.50x2.00 — Carpinterías a proveer e instalar
- V-e 1.50x1.10 — Carpinterías existentes a ajustar

UNIVERSIDAD NACIONAL DE LA PAMPA

PLANO: PLANTA - INTERVENCIONES GENERALES

REMODELACIONES Y ADECUACIONES EN 2do SUBSUELO EDIFICIO CENTRAL

UBICACIÓN:	Calle Gil nº353	02
LOCALIDAD:	SANTA ROSA LA PAMPA	
FECHA:	Noviembre -17	
ESCALA:	1:125	NUMERO 01 de 6