


PLANTA




CORTE A-A

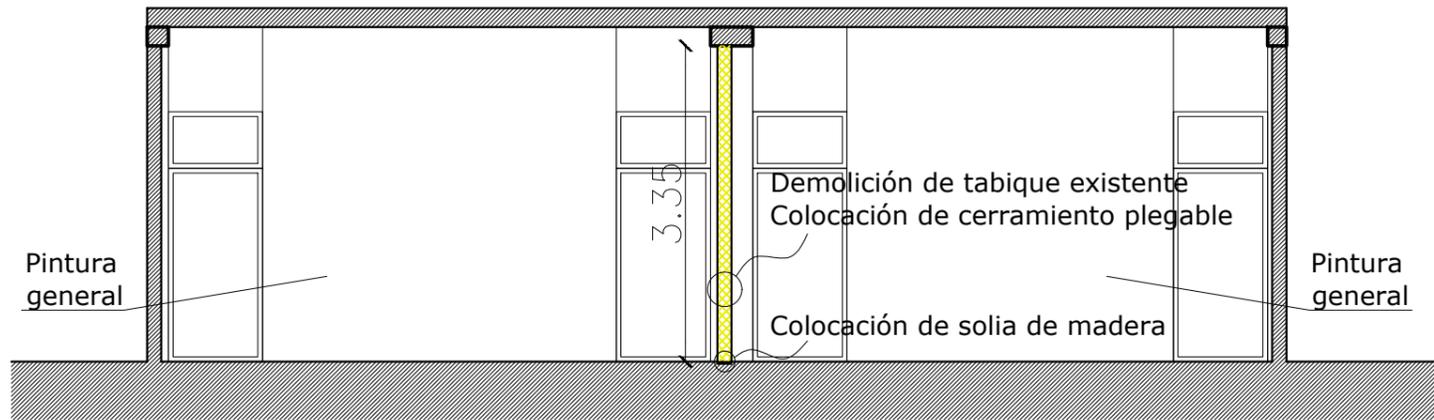

REFERENCIAS

- COLUMNAS EXISTENTES
- MUROS EXISTENTES
- MURO A DEMOLER

AULA UNIVERSIA  
DETALLE CARPINTERÍA

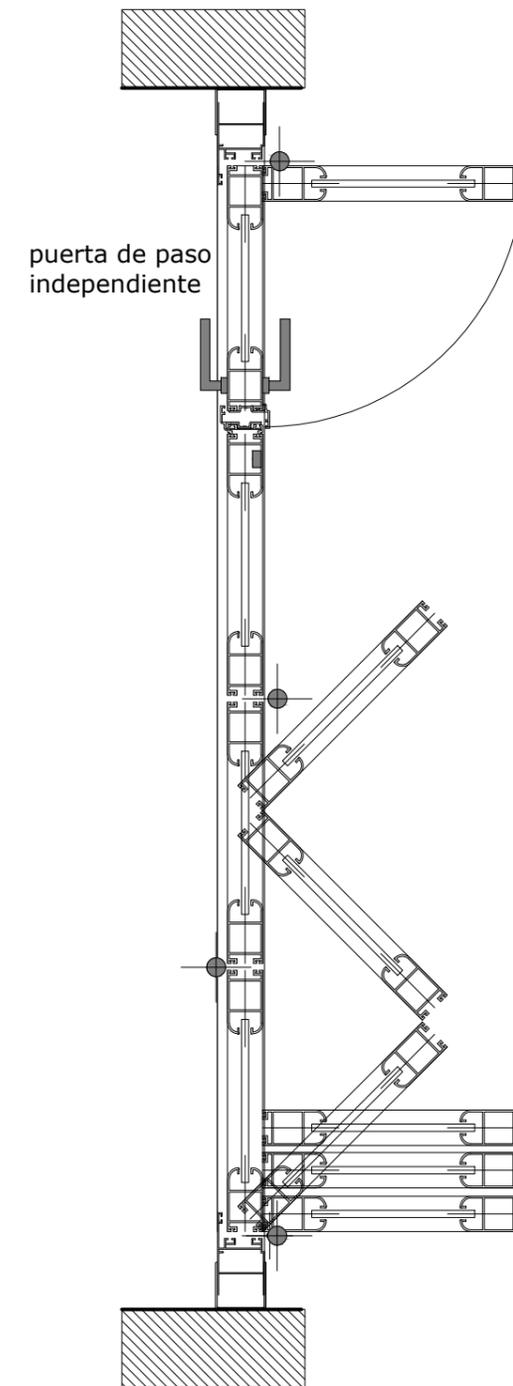

UNIVERSIDAD NACIONAL DE LA PAMPA		PLANO: AULA UNIVERSIA PLANTA Y CORTE	
<b>INTERVENCIONES GENERALES EN PLANTA BAJA EDIFICIO CENTRAL</b>	UBICACIÓN:	Calle Gil n°353	<b>A-04</b>
	LOCALIDAD:	SANTA ROSA LA PAMPA	
	FECHA:	Octubre -17	
	ESCALA:	1:75	
		NUMERO 04 de 4	